



Res. ANTARES

Verdieping: 1 **ANT 1.5**

Type: 2 slaapkamers

Bruto oppervlakte appartement: 82.76 m²

Bruto oppervlakte terras: 11.95 m²

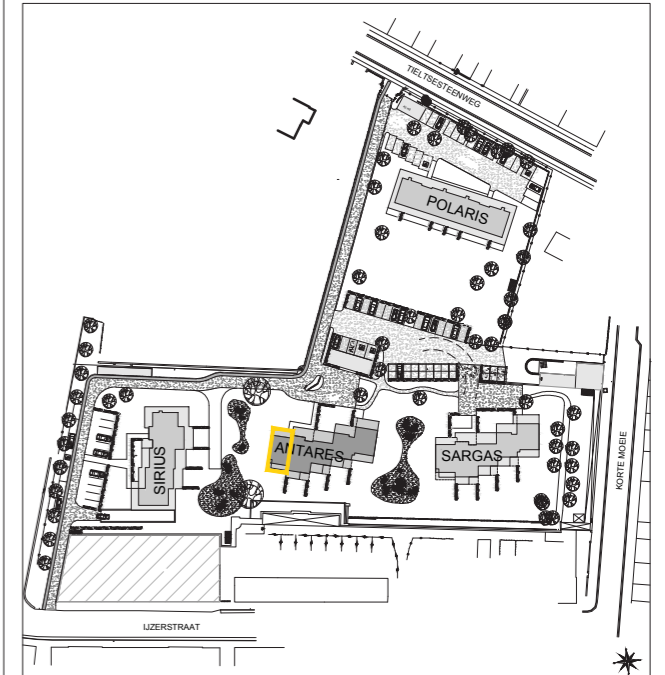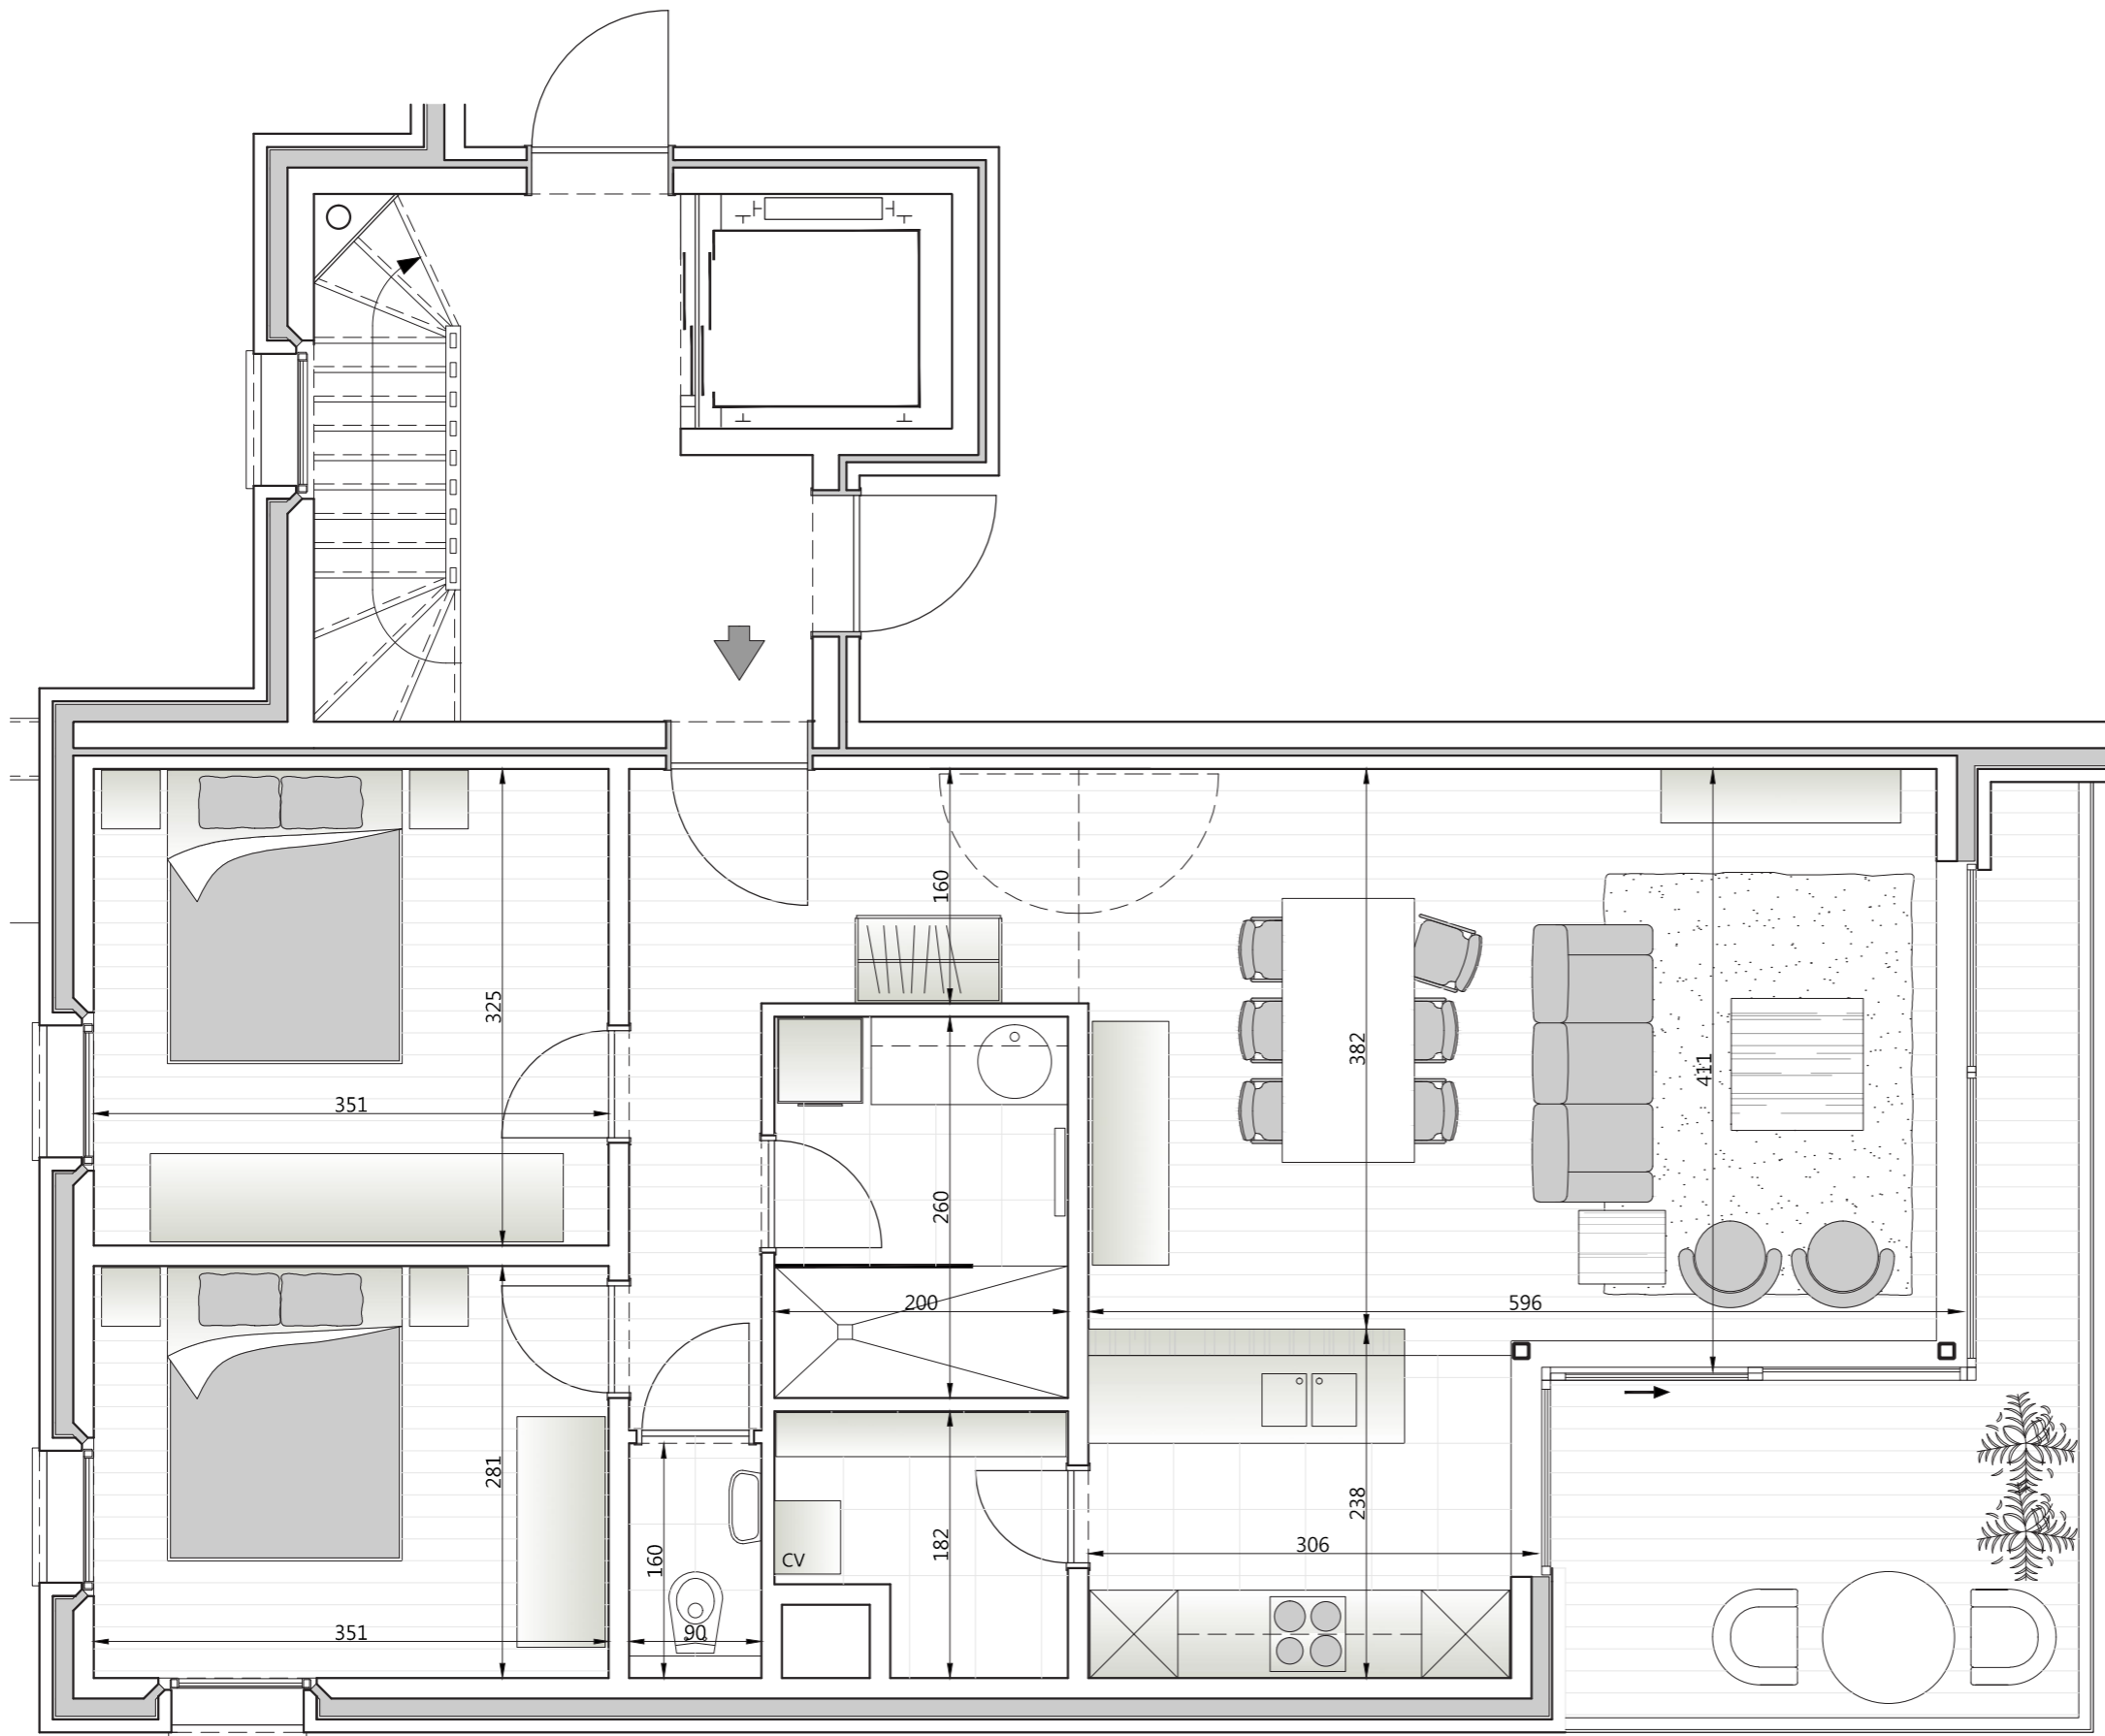

Alle afmetingen en planindelingen kunnen verschillen t.o.v. het uitvoeringsdossier.
 De meubels en toestellen zijn enkel ter informatie opgegeven en zijn niet inbegrepen, tenzij in keuken en badkamer. Glazen deur in optie.
 De opgegeven bruto oppervlakte is inclusief alle buiten- en binnenmuren.
 De aangeduide maten zijn ruwbouwmaten zonder pleisterwerk.
 Verlaagde plafonds worden in uitvoering bepaald.