

# app. C.0002

TYPE


2.1

OPPERVLAKTE

81 m<sup>2</sup>

TERRAS

10,8 m<sup>2</sup>

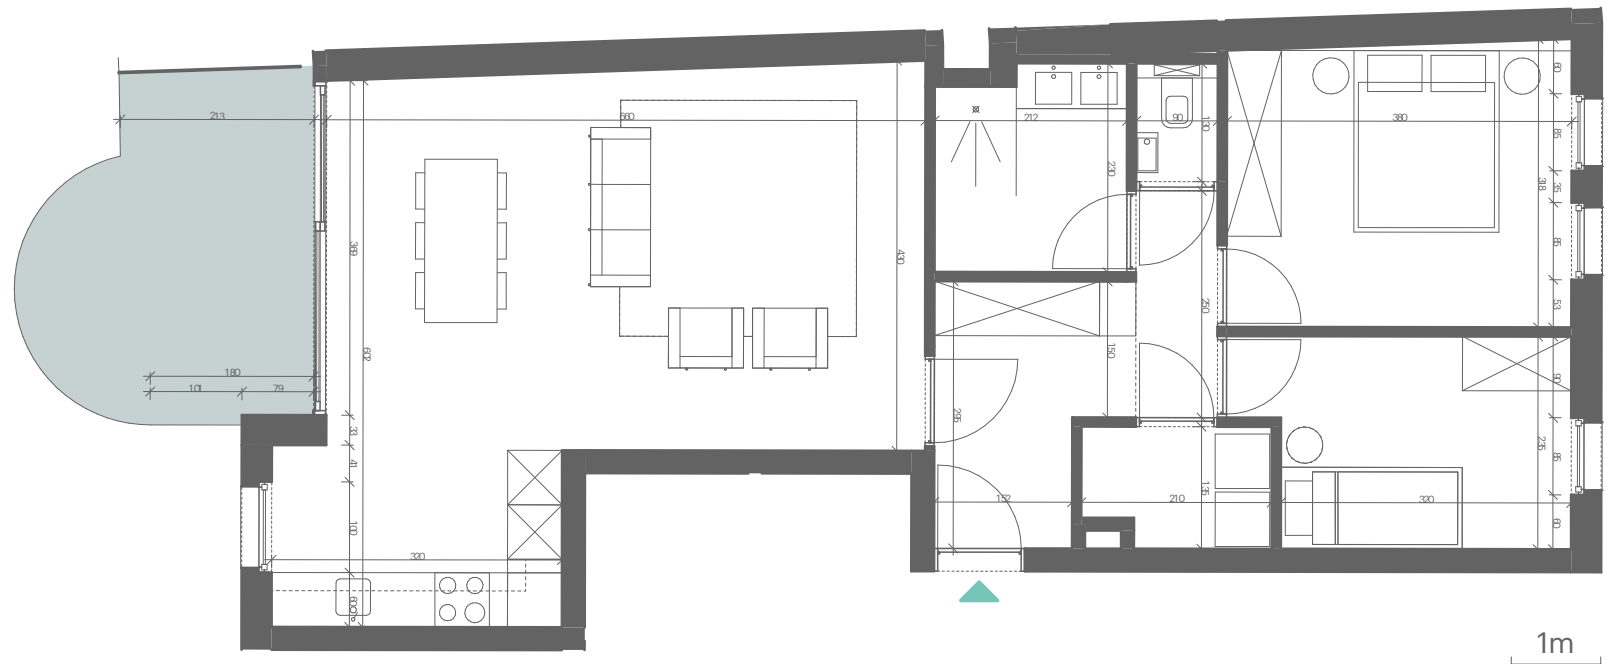

De bouwpromotor behoudt het recht wijzigingen aan te brengen aan deze plannen, opgelegd door de bevoegde autoriteiten of door de regels van de kunst. Alle afmetingen dienen ter plaatse opgemeten te worden. Afwijkingen in maat ten opzicht van de plannen zijn mogelijk en zijn geen voorwerp voor prijsherzieningen. Het getoonde meubilair is enkel ter illustratie. Voor het meubilair inbegrepen in de prijs geldt enkel het verkoopslastenboek. De indeling van de keuken en de badkamers wordt enkel ter illustratie meegedeeld. De op plan vermelde oppervlaktes zijn bruto oppervlaktes.

Datum 12/11/2019