

LOT 73



VORGEVEL



RECHTERGEVEL



ACHTERGEVEL



LINKERGEVEL

MATERIALEN:

Gevelmetselwerk:

horizontaal en verticaal,

kleur: bruin

Schrijnwerk:

PVC, kleur binnen: wit,

kleur buiten: donkergrijs

Voordeur:

PVC, glas, deurtrekker over

de volledige hoogte

Balustrade:

Spijltjes, kleur: donkergrijs

Dakrand:

Aluminium, kleur: donkergrijs

Regenwaterafvoeren:

PE ingewerkt

Uitkragende terrassen:

Beton, kleur: lichtgrijs

Dorpels:

Beton, kleur: lichtgrijs

EERSTE VERDIEPING




APP 1.1: ± 80M²
TERRAS 1.1: ± 19M²
APP 1.2: ± 78M²
TERRAS 1.2: ± 16M²
APP 1.3: ± 81M²
TERRAS 1.3: ± 18M²
APP 1.4: ± 62M²
TERRAS 1.4: ± 11M²

Schaal 1/100

(LOT 73) A1.2

1^{ste} VERDIEPING

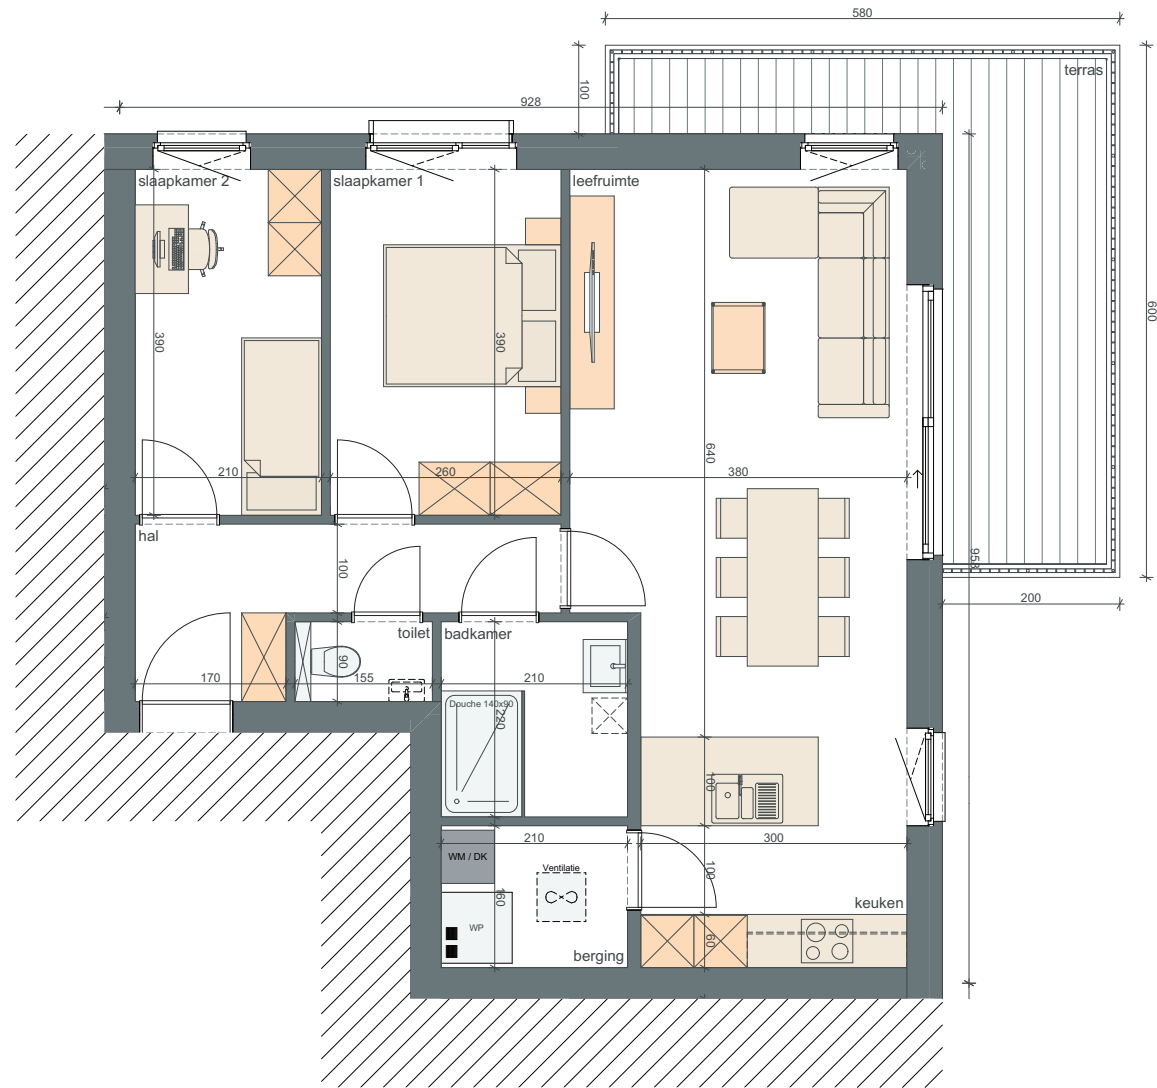

SLPK.: 2
OPP.: ± 78M²
OPP. TERRAS: ± 16M²
-
Schaal 1/100