

# LOT 73



VOORGEVEL



RECHTERGEVEL



ACHTERGEVEL



LINKERGEVEL

## MATERIALEN:

### Gevelmetselwerk:

horizontaal en verticaal,

kleur: bruin

### Schrijnwerk:

PVC, kleur binnen: wit,

kleur buiten: donkergrijs

### Voordeur:

PVC, glas, deurtrekker over

de volledige hoogte

### Balustrade:

Spijltjes, kleur: donkergrijs

### Dakrand:

Aluminium, kleur: donkergrijs

### Regenwaterafvoeren:

PE ingewerkt

### Uitkragende terrassen:

Beton, kleur: lichtgrijs

### Dorpels:

Beton, kleur: lichtgrijs

# EERSTE VERDIEPING




- APP 1.1: ± 80M<sup>2</sup>
- TERRAS 1.1: ± 19M<sup>2</sup>
- APP 1.2: ± 78M<sup>2</sup>
- TERRAS 1.2: ± 16M<sup>2</sup>
- APP 1.3: ± 81M<sup>2</sup>
- TERRAS 1.3: ± 18M<sup>2</sup>
- APP 1.4: ± 62M<sup>2</sup>
- TERRAS 1.4: ± 11M<sup>2</sup>

Schaal 1/100

# (LOT 73) A1.3

1<sup>ste</sup> VERDIEPING

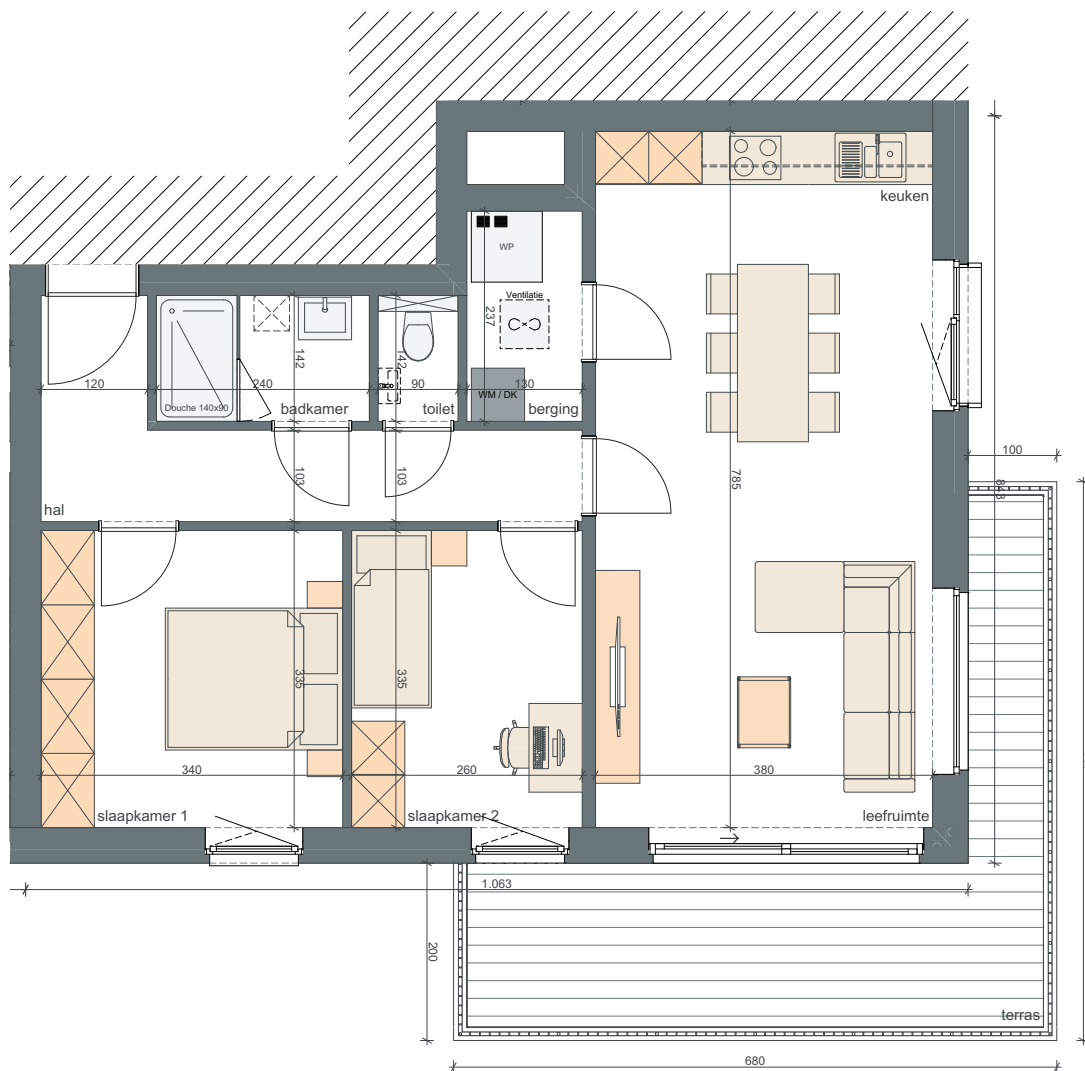

SLPK.: 2  
OPP.: ± 81M<sup>2</sup>  
OPP. TERRAS: ± 18M<sup>2</sup>

Schaal 1/100