

LOT 73



VOORGEVEL



RECHTERGEVEL



ACHTERGEVEL



LINKERGEVEL

MATERIALEN:

Gevelmetselwerk:

horizontaal en verticaal,

kleur: bruin

Schrijnwerk:

PVC, kleur binnen: wit,

kleur buiten: donkergrijs

Voordeur:

PVC, glas, deurtrekker over

de volledige hoogte

Balustrade:

Spijltjes, kleur: donkergrijs

Dakrand:

Aluminium, kleur: donkergrijs

Regenwaterafvoeren:

PE ingewerkt


Uitkragende terrassen:

Beton, kleur: lichtgrijs

Dorpels:

Beton, kleur: lichtgrijs

TWEEDE VERDIEPING

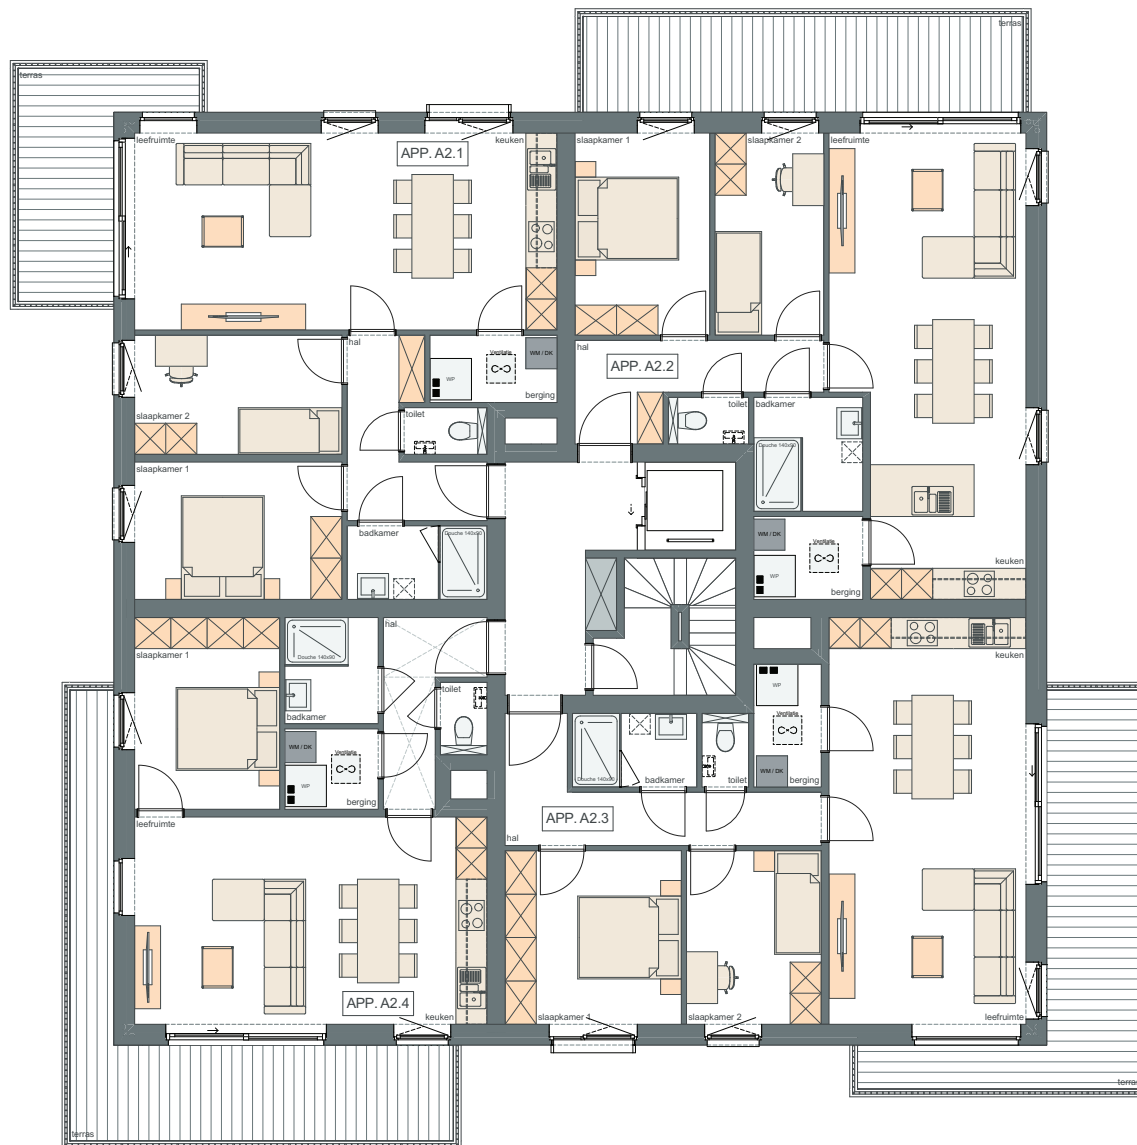


- APP 2.1: ± 80M²
- TERRAS 2.1: ± 11M²
- APP 2.2: ± 78M²
- TERRAS 2.2: ± 18M²
- APP 2.3: ± 81M²
- TERRAS 2.3: ± 20M²
- APP 2.4: ± 62M²
- TERRAS 2.4: ± 22M²

Schaal 1/100

(LOT 73) A2.3

2de VERDIEPING

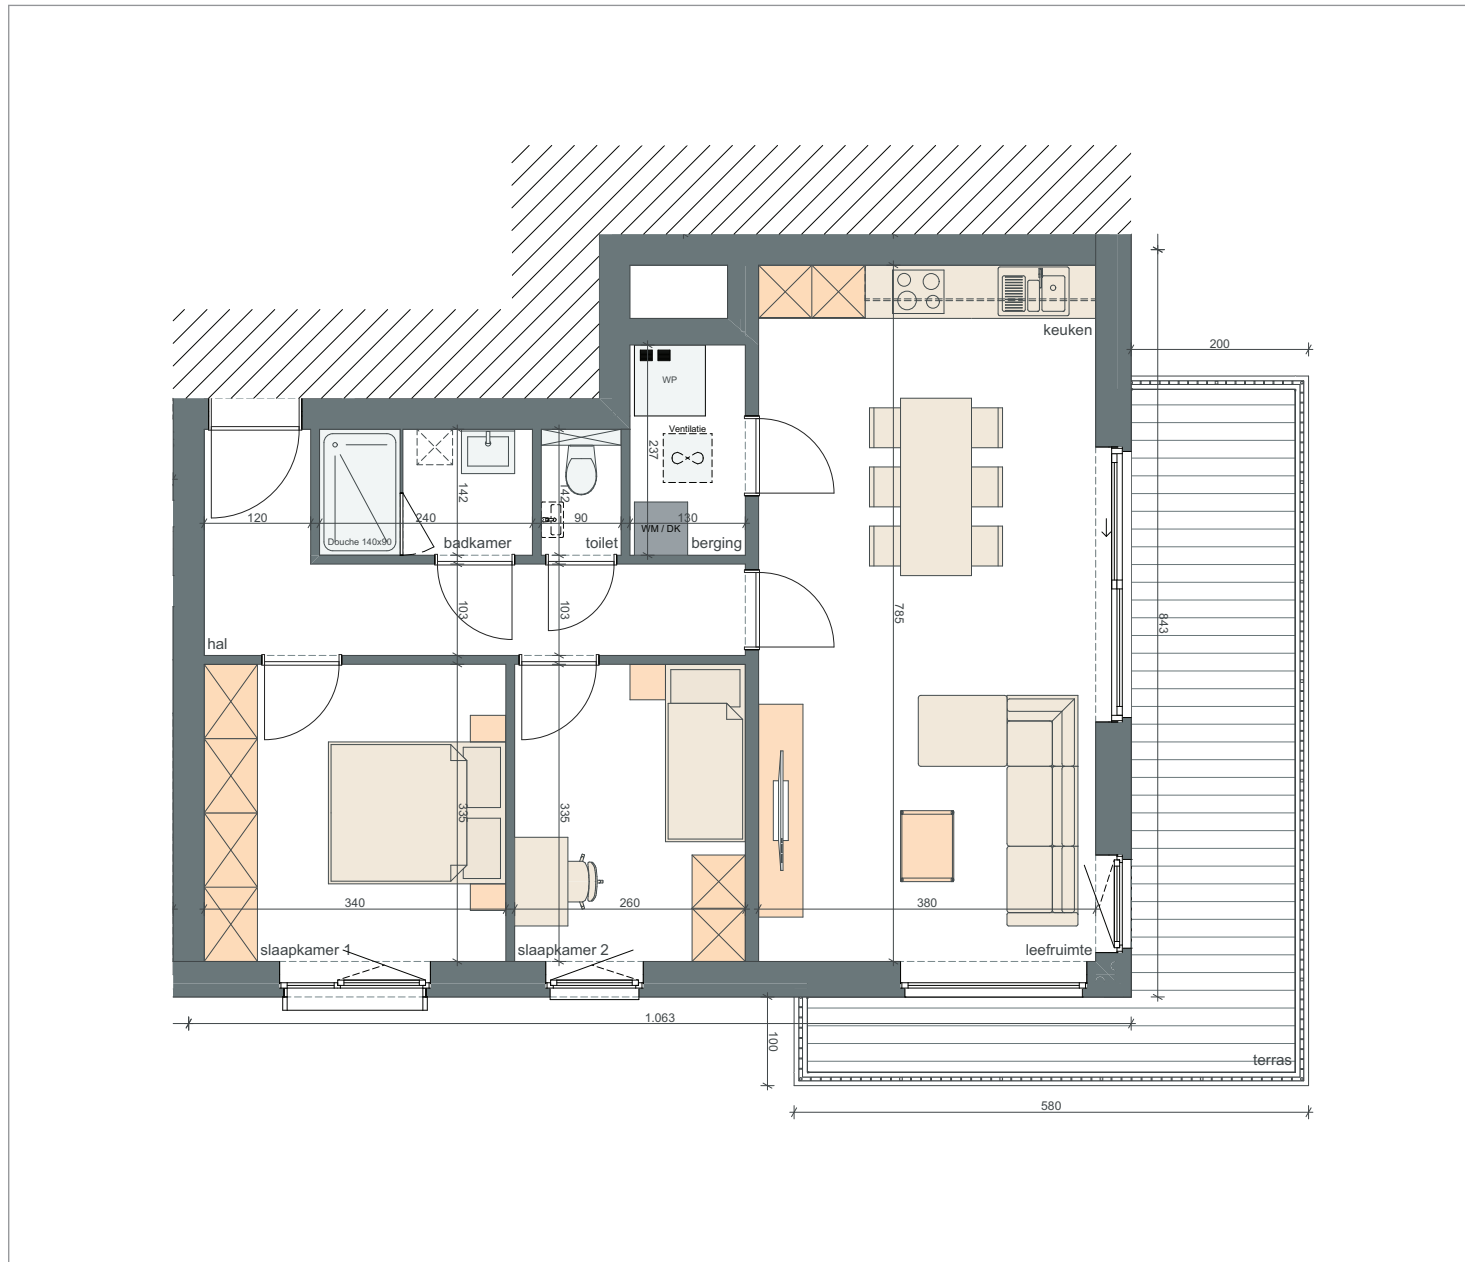

SLPK.: 2
OPP.: ± 81M²
OPP. TERRAS: ± 20M²
-
Schaal 1/100