

# LOT 73



VORGEVEL



RECHTERGEVEL



ACHTERGEVEL



LINKERGEVEL

## MATERIALEN:

### Gevelmetselwerk:

horizontaal en verticaal,

kleur: bruin

### Schrijnwerk:

PVC, kleur binnen: wit,

kleur buiten: donkergrijs

### Voordeur:

PVC, glas, deurtrekker over

de volledige hoogte

### Balustrade:

Spijltjes, kleur: donkergrijs

### Dakrand:

Aluminium, kleur: donkergrijs

### Regenwaterafvoeren:

PE ingewerkt

### Uitkragende terrassen:

Beton, kleur: lichtgrijs

### Dorpels:

Beton, kleur: lichtgrijs

# VIERDE VERDIEPING




APP 4.1: ± 119M<sup>2</sup>  
TERRAS 4.1: ± 30M<sup>2</sup>  
APP 4.2: ± 98M<sup>2</sup>  
TERRAS 4.2: ± 14M<sup>2</sup>  
APP 4.3: ± 84M<sup>2</sup>  
TERRAS 4.3: ± 23M<sup>2</sup>

Schaal 1/100

# (LOT 73) A4.3

4de VERDIEPING

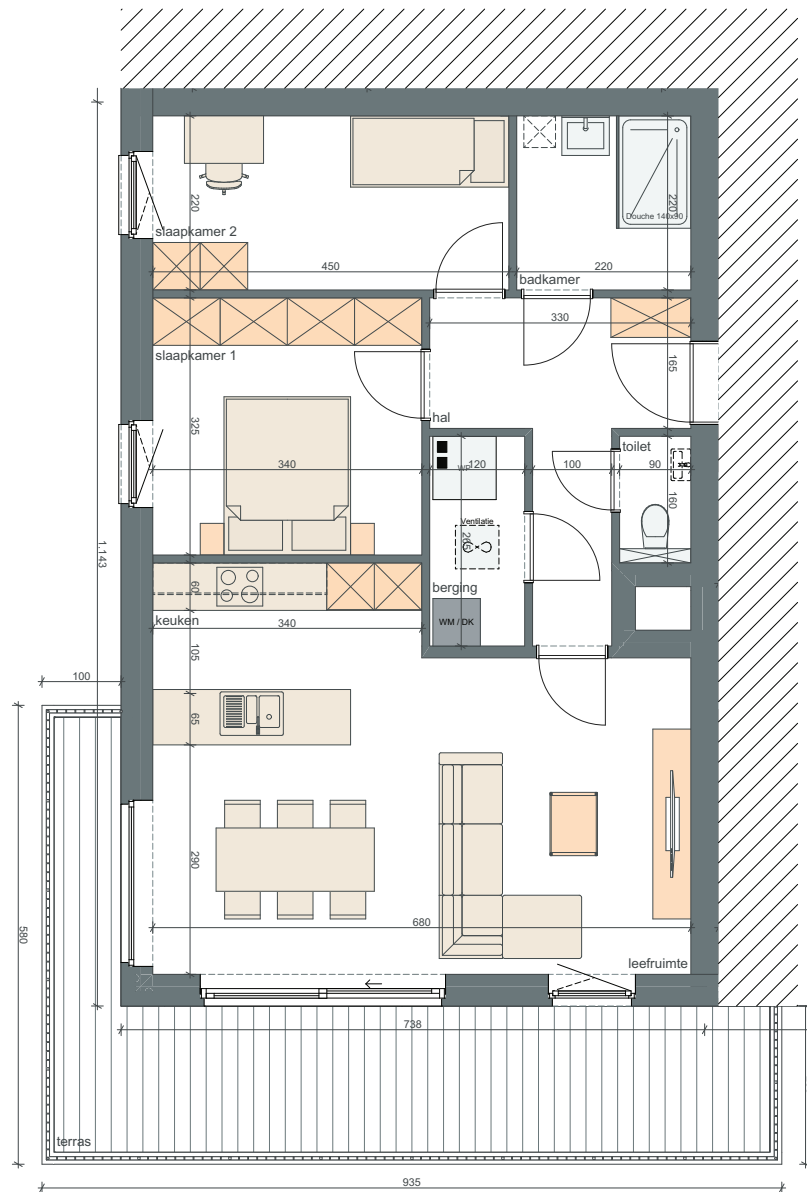

SLPK.: 2  
 OPP.: ± 84M<sup>2</sup>  
 OPP. TERRAS: ± 23M<sup>2</sup>

Schaal 1/100